

**Gemeentewerken
AMBT-HARDENBERG**

**UITVOERING
WONINGWET
— EN —
BOUWVERORDENING.**

AANVRAGE van

Ben Lijk wt

van beroep

Financie ma

wonende te

Leuth 4 Aedens smt

om schriftelijke vergunning ingevolge art. 5 der Woningwet van Burgemeester en Wethouders der gemeente AMBT-HARDENBERG tot:

- a. *) het oprichten van een gebouw;
b. *) het geheel of gedeeltelijk vernieuwen van een gebouw.

1. Omschrijving van de plaats, waar het gebouw zal worden opgericht of welk gebouw geheel of gedeeltelijk zal worden vernieuwd door aanduiding van wijk en buurtschap, met vermelding van kadastrale Sectie en nummer.
2. Welke bestemming heeft het gebouw of zal daaraan worden gegeven?
3. Peil van den bovenkant van den vloer van de beneden-woonvertrekken in verhouding tot de kruin van den aangrenzenden weg of tot het hoogst gelegen punt van het aangrenzend terrein.
4. Hoeveel zal de oppervlakte bedragen binnen de muren van de in het gebouw te maken woning?
5. Hoeveel woonvertrekken zullen in de woning worden gemaakt en hoeveel zal de oppervlakte bedragen van de grootste kamer, na aftrek van alle betimmeringen?
6. Hoogte van het grootste woonvertrek van den vloer tot den onderkant van den zolder.
7. Wijdte en hoogte van de buitendeur die toegang geeft tot de woning.
8. Afmetingen van trappen, welke naar bovenkamers leiden ten aanzien van aantrede, optrede en de breedte binnenwerks.
9. Lengte, breedte en hoogte van de portalen en gangen en van welk materiaal gemaakt.
10. Afmetingen van het privaat, nopens lengte en breedte en beknopte aanduiding van de verdere inrichting daarvan, zoomede of het buitenshuis dan wel binnenshuis zal worden gebouwd. Te vermelden op welke wijze licht en lucht zal worden toegevoerd en hoe het zal worden afgesloten.

Te Leuth 4 Aedens smt

nieuw bouw

Sectie L N: 3424

Woon. huis

*peil v. bovenkant vloer is
25 cm boven de kruin de weg*

*Gesamete oppervlakte v. kamer kuche
en sloep kamers 39 el²*

*3 woon vertrekken kamer kuche en sloep kamers
grootste kamer 16 el²*

Hoogte 2,05 m

Wijdte 0,85 m hoog 2,00 m

*Trap 1,0 m aantrede 20 cm optrede
breedte 0,85 m binnen werks*

Gang lang 4,0 m breedte 2,05 m Hoog 2,05 m

*privaat lang 1,00 breedte 0,80 m binnenshuis
te bouwen te voorzien van draai en sluitbare luiken
lucht raam te sluiten met draai en sluitbare
deur*

*) Doorhalen wat niet van toepassing is.

11. Zal voor het privaat een ton gebruikt of een vergaarbak gemetseld worden? Nadere omschrijving van den vergaarbak.

Tonen Hekel

12. Beschikbaarheid van drinkwater. Diepte van den welwaterput en ingeval een open put dienst moet doen, hoogte boven den beganen grond en de wijze van sluiting.

N.O. Waterleiding altyd

13. Afstand tusschen regenput of welput en privaalputten, zinkputten, mestverzamelingen, riolen, rioolkolken en gierputten.

14. Van welke materialen zullen de gevels van het gebouw gemaakt en welke soort van bedekking zal gebruikt worden, met opgave of dit geldt voor het geheele gebouw dan wel voor een gedeelte daarvan? Te vermelden hoever een met riet of stroo te dekken gebouw van de naast blygelegen gebouwen verwijderd is.

de Gevels te maken van gele Linnen
en het geheele gebouw te dekken met
leerde pannen

15. Aantal stookplaatsen en hoogte der schoorsteenen boven de nok of boven het dakvlak van het gebouw.

aantal stookplaatsen twee
hoogte boven de nok 100 cm

16. Nauwkeurige omschrijving van de inrichting der rookgeleidingen.

de rookleiding wijkt 0.33 x 0.33 cm van de
specie naar de stelling boven het dak en afsluitende
in de rookpl. aan de specie

17. Op welke diepte zal het bouwterrein worden afgegraven en op welke hoogte daarna worden gebracht, vergeleken bij den hoogst bekenden waterstand?

af te graven tot op 0.50 cm beneden de
op te brengen tot 1.00 boven den hoogst bekenden
waterstand

18. Dikte van de muren van den kelder met opgave van de daarbij te bezigen materialen en specie.

Geen kelder

19. Hoeveel luchtgaten zullen onder den vloer van het woonvertrek gemaakt en op welke wijze zullen die worden afgesloten?

de lucht gaten te voorzien van kleine sluiters

20. Nauwkeurige beschrijving van de fundeering, waarop een tot bewoning bestemd gebouw of gedeelte van een gebouw zal rusten, ten opzichte van diepte, aanlegbreedte, versnijdingen, kiesoren, aanslemping enz.

de fundeering aan te leggen op stijpen de 0.11 x 0.23
de in breedte 2 lagen 0.22 x 0.22 en 2 lagen de 0.22 x 0.22 en de
— — — — — 0.22 x 0.22 — — — — — 0.22 x 0.22
van de helft stam muren rondom de halve stam leest

21. Dikte van den voorgevel, alsmede van de overige buitenmuren der woning boven den beganen grond, met vermelding hoe de voorgevel wordt aangebracht ten opzichte van den weg.

dikte der voorgevel 2 x 11 cm met 0.5 cm spouw (van 0.22)
alle buiten muren dezelfde dikte en dikte
de voorgevel even wijd als de weg

22. Verankering der balken.

de balken om de armsten te verankeren

23. Van welke materialen zullen de vloeren worden gemaakt in slaap- en woonvertrekken?

in slaapkamers 50 cm met uitk. beide vloeren

24. Aantal lichttramen in het hoofdvertrek, welke in de buitenlucht uitkomen, met opgave van de gezamenlijke licht-oppervlakte en gedeelte dat geopend kan worden.

een drie licht in een enkel licht
personeel 270 cm licht oppervlakte
3 gedeeltes kan worden

25. Aantal bedsteden of andere slaapplegheden in elke woning, met vermelding van het getal en den leeftijd der bewoners, met opgave van grootte der opening van de bedsteden.

1 bed in de slaapkamer
2 bed in woonkamer leeftijd 20 jaar

26. Van welke materialen zal het tracé worden gemaakt?

in elke 1 plank in sterke plank met spaan
1 plank 2 plank in sterke plank

27. De bouwkosten zullen bedragen: f

1800 Gulden

28. Naam en woonplaats van den bouwmeester of werkhout, die met de uitvoering van het werk is belast.

W. van Dijk en

In tweevoud opgemaakt te

Lullu

den

1 Dec

1932

De aanvrager,
(Handteekening)


B. van Dijk en

EVENTUEEL NADERE TOELICHTING.


Bij vraag toe te voegen.

ONTWERP VAN EEN BURGERWONING VOOR DEN WEEER


B.VANDIJK TE LUTTEN

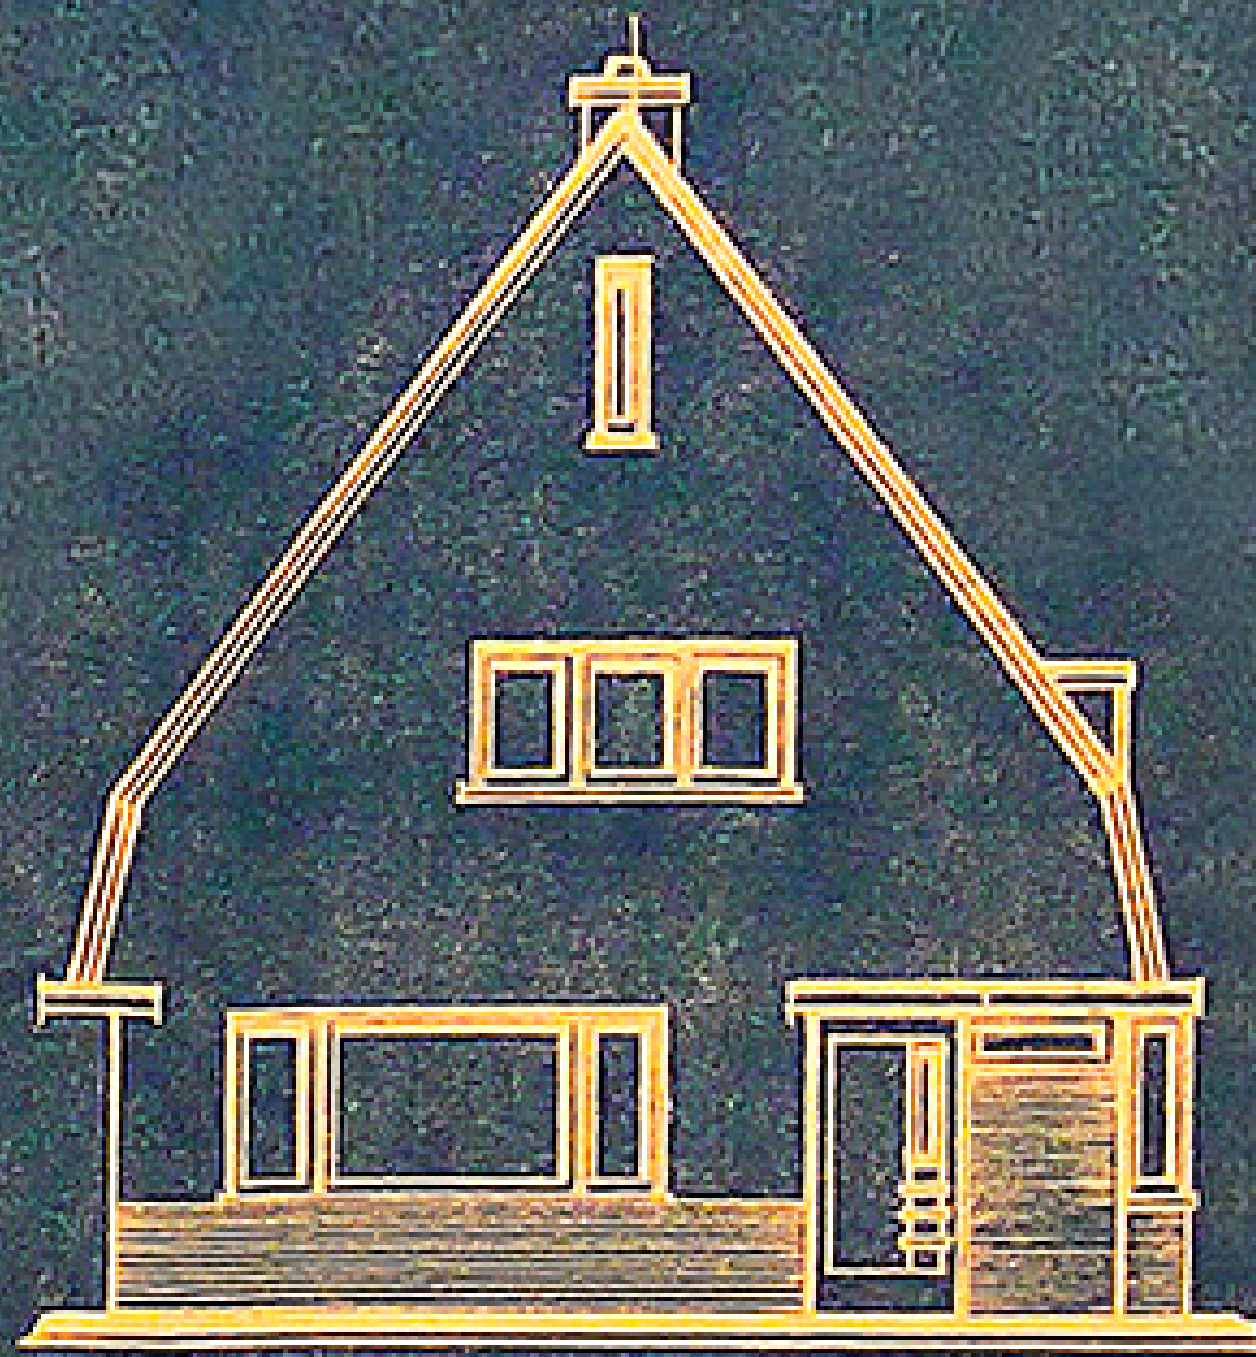


VORGEVEL

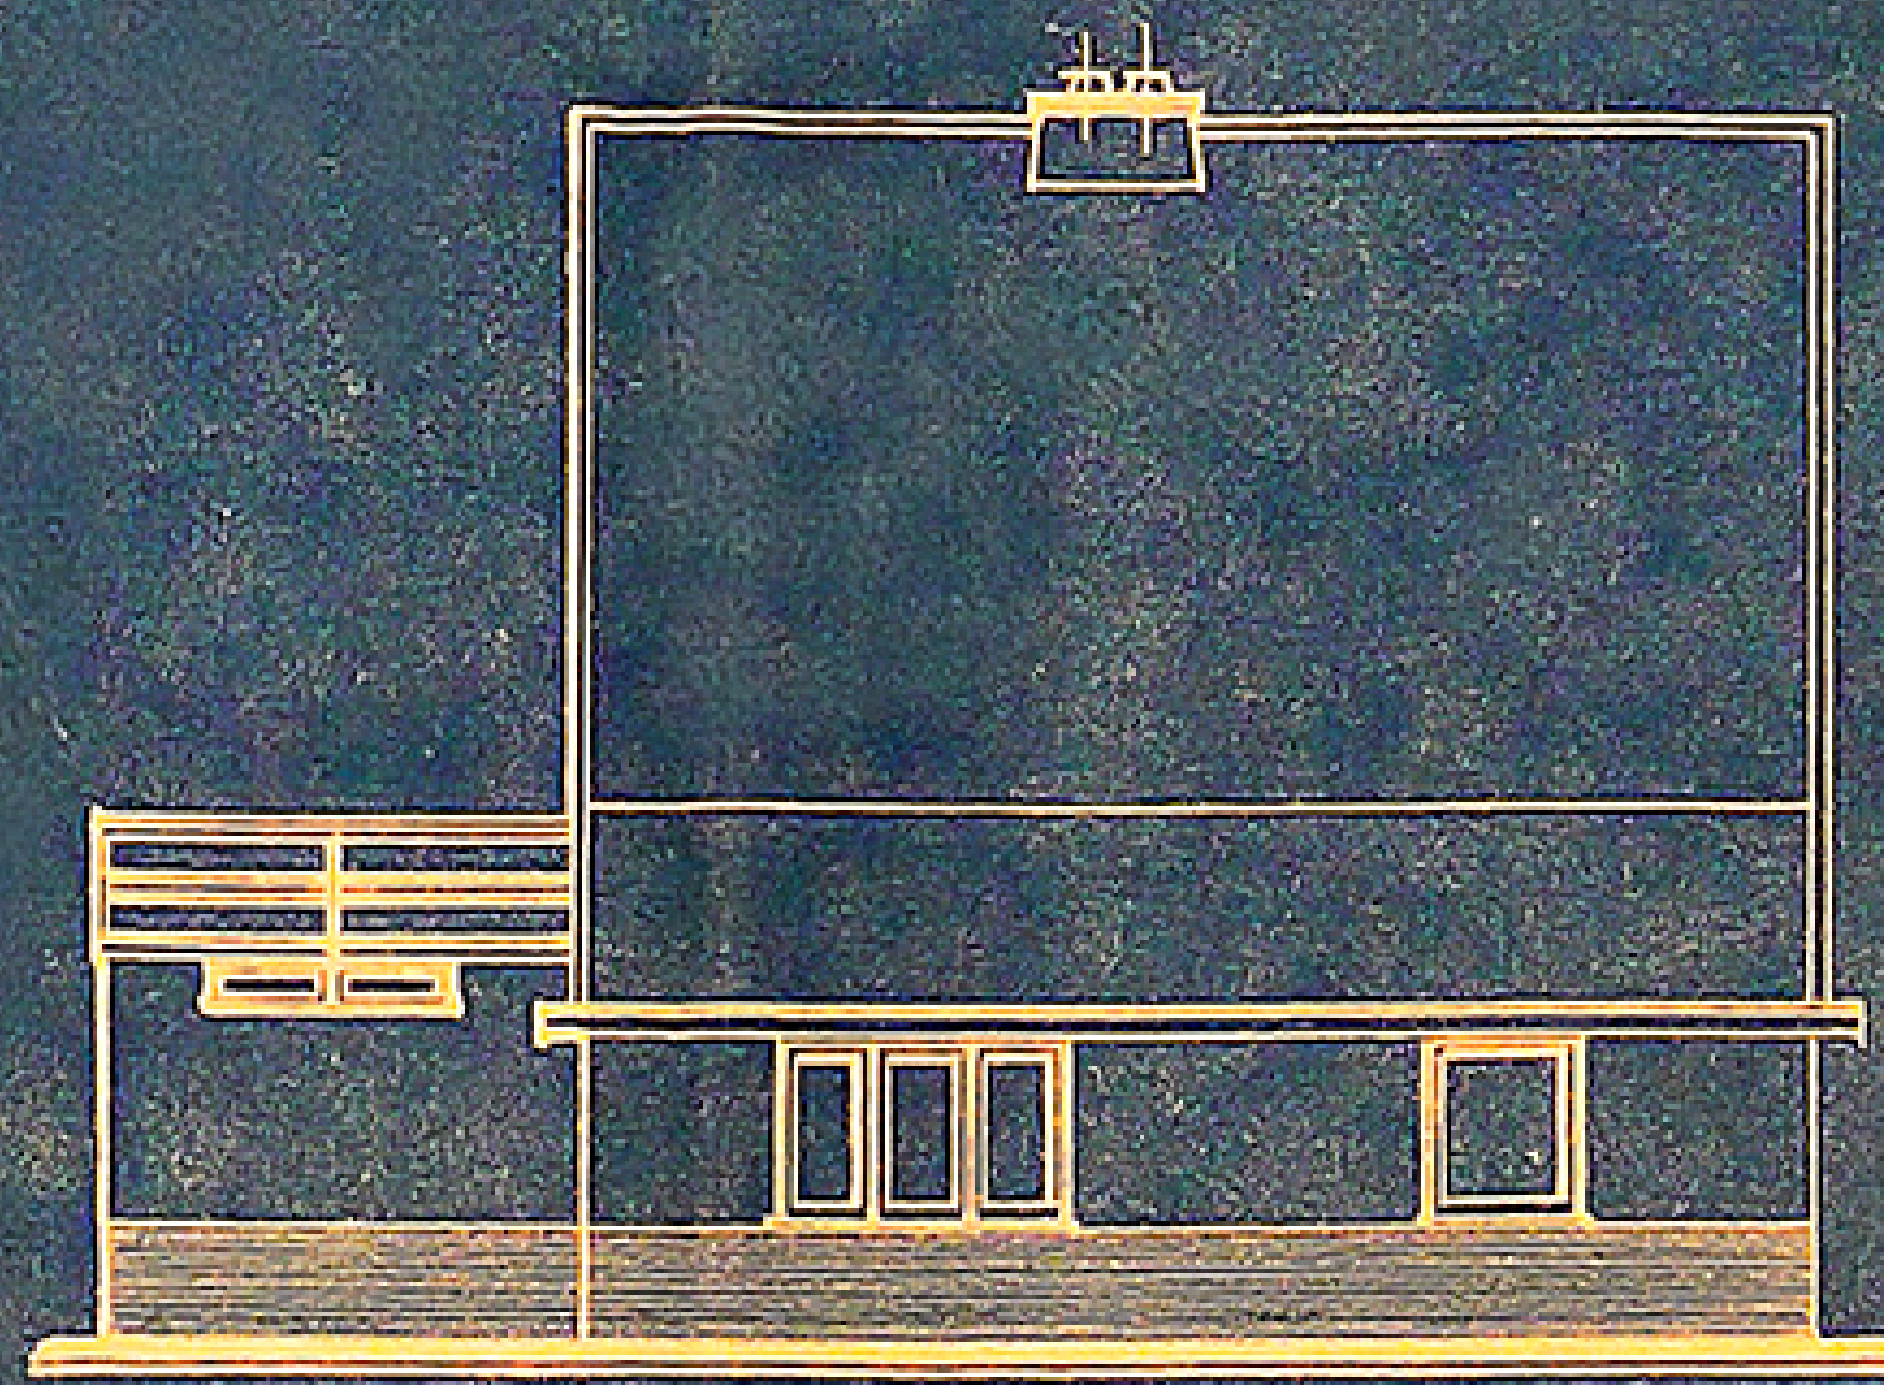


ZUGBEVAL

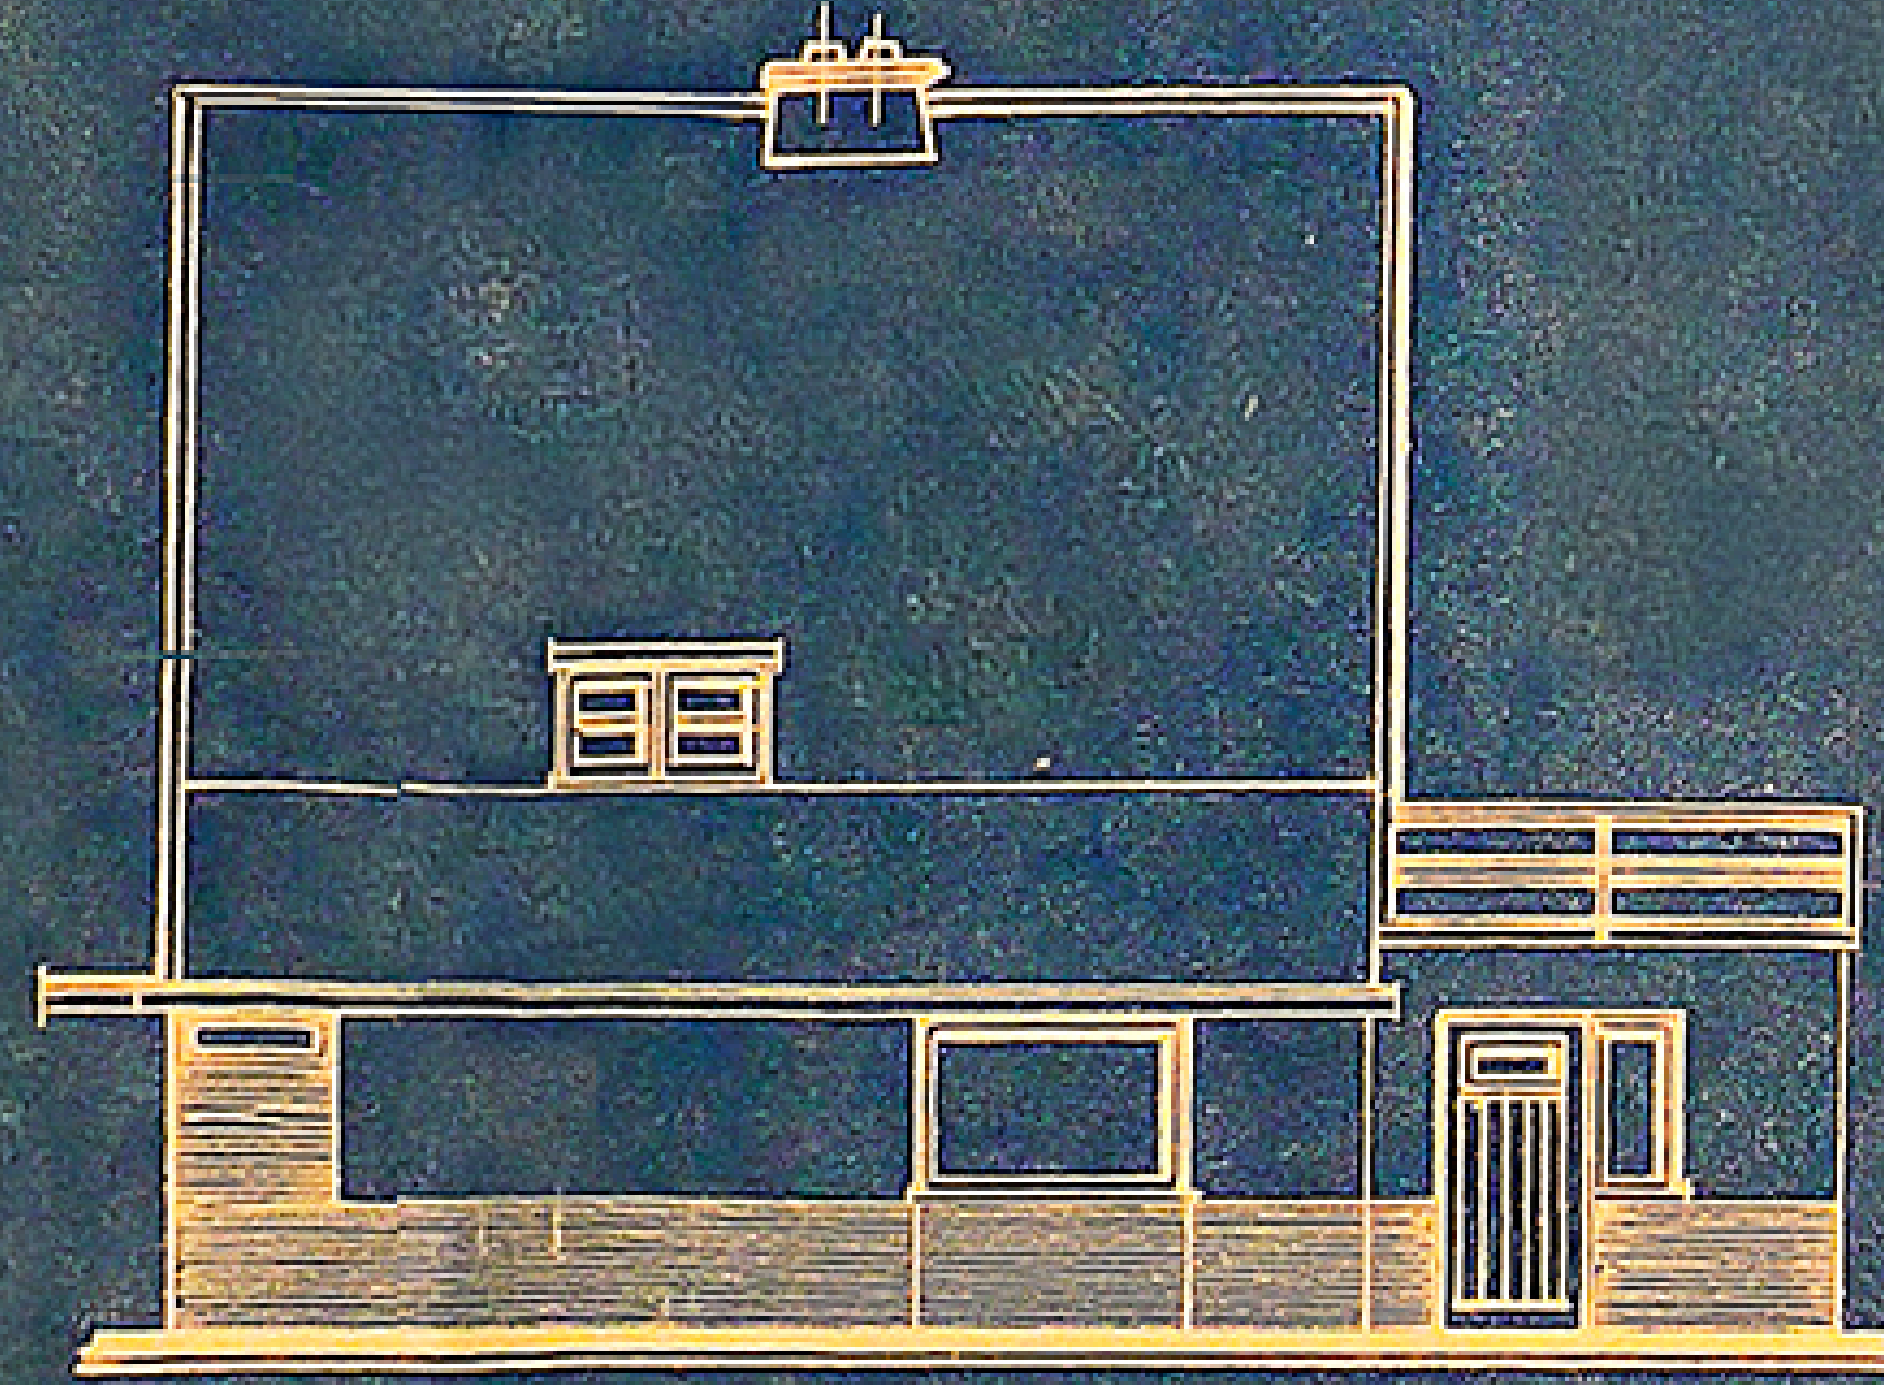


ZUGLEVEL

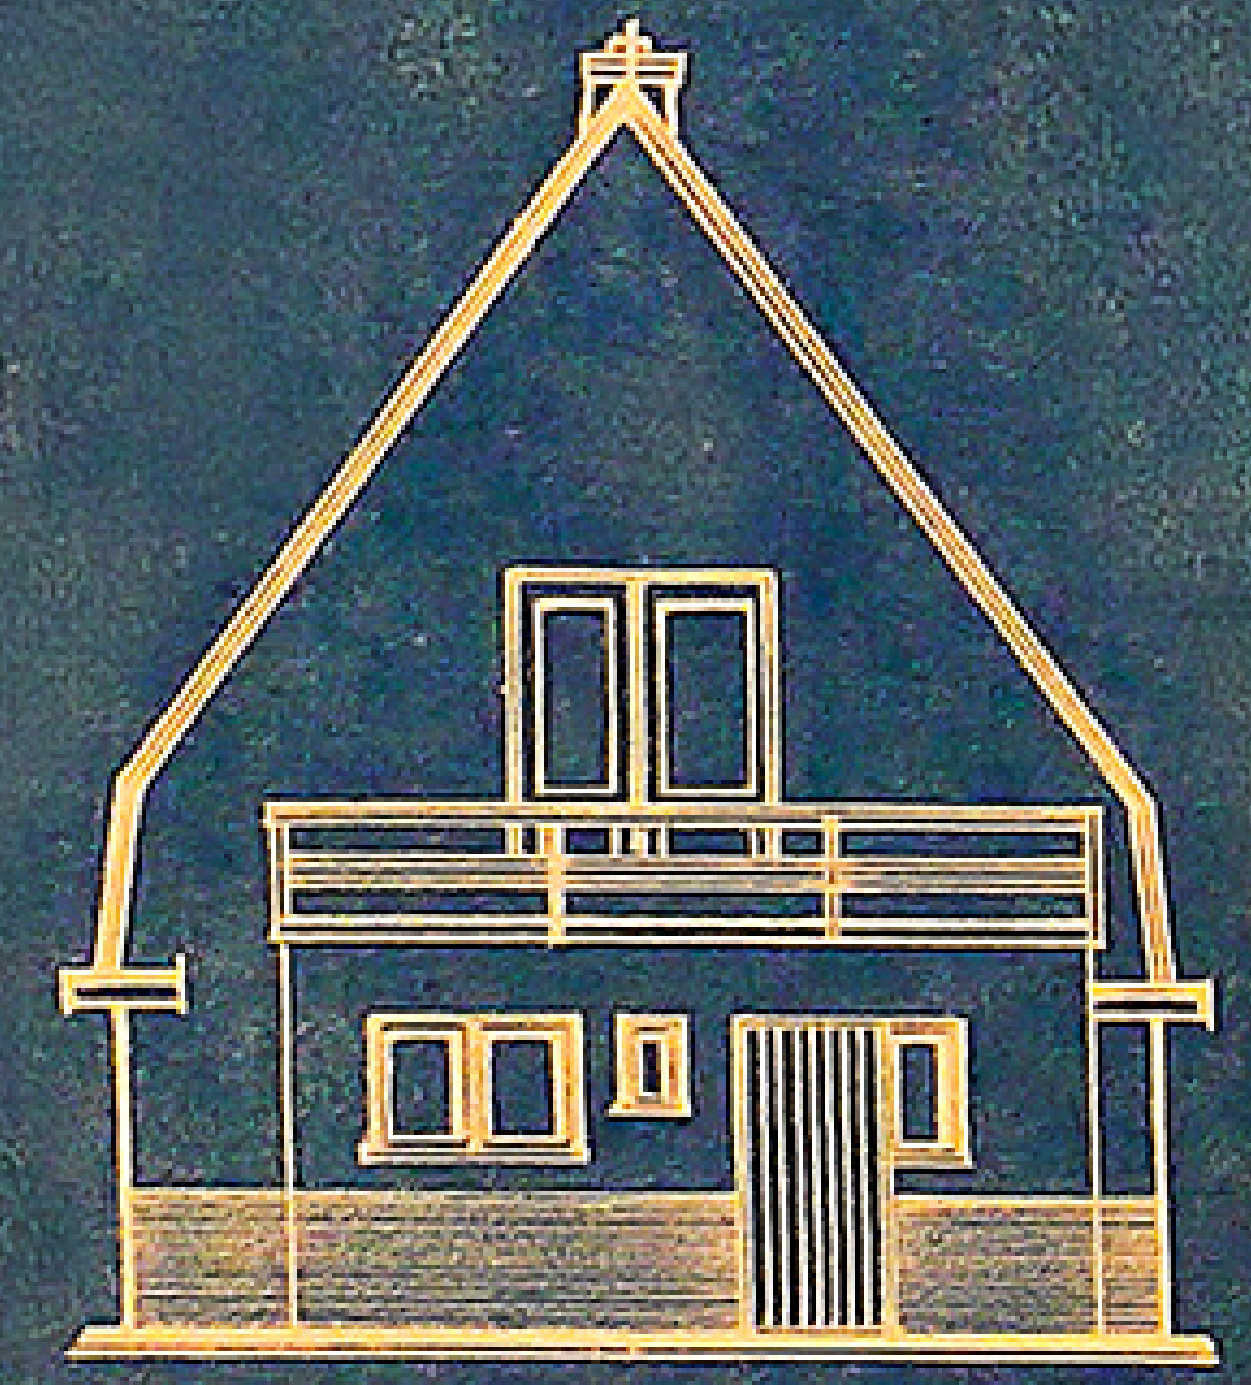


ACHTERGEVEL

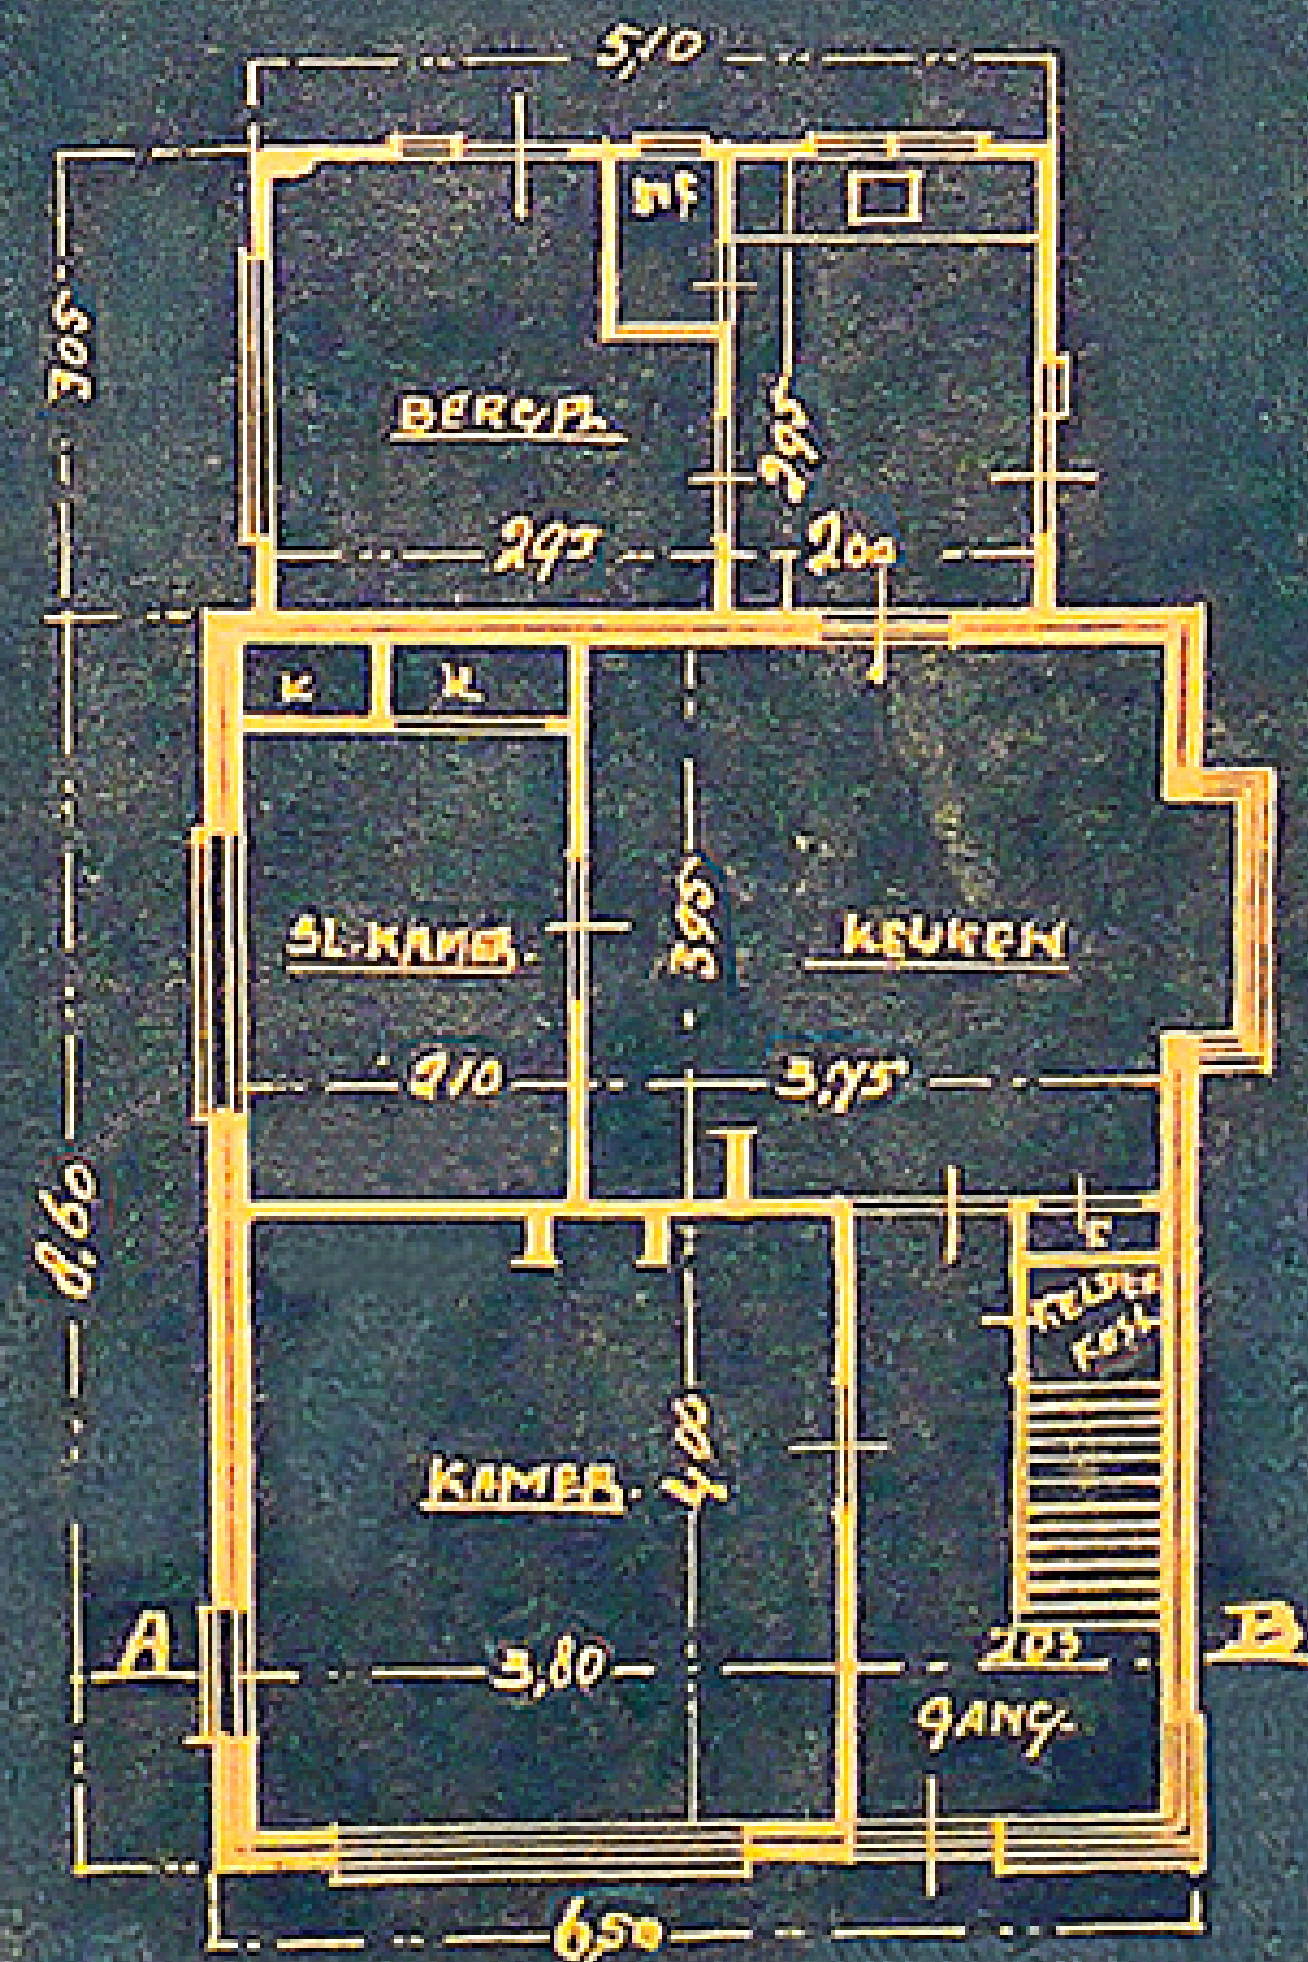


GRONDPLAN

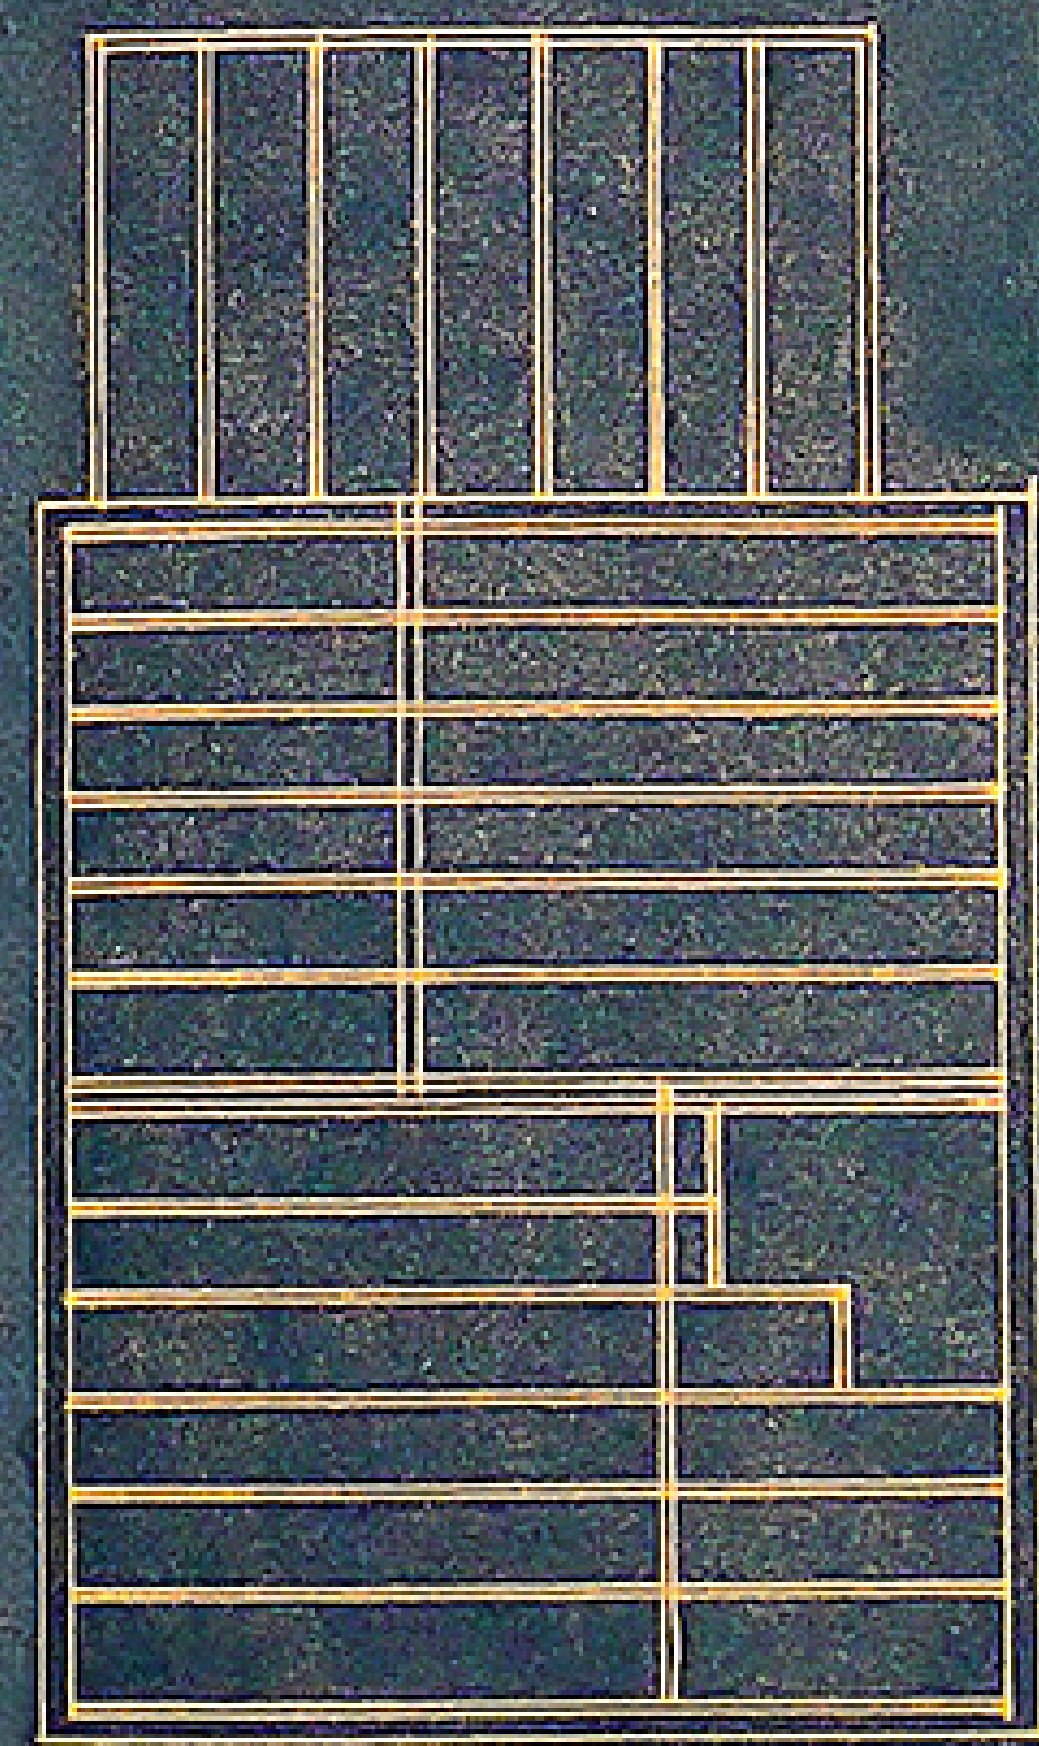

BALK LARG

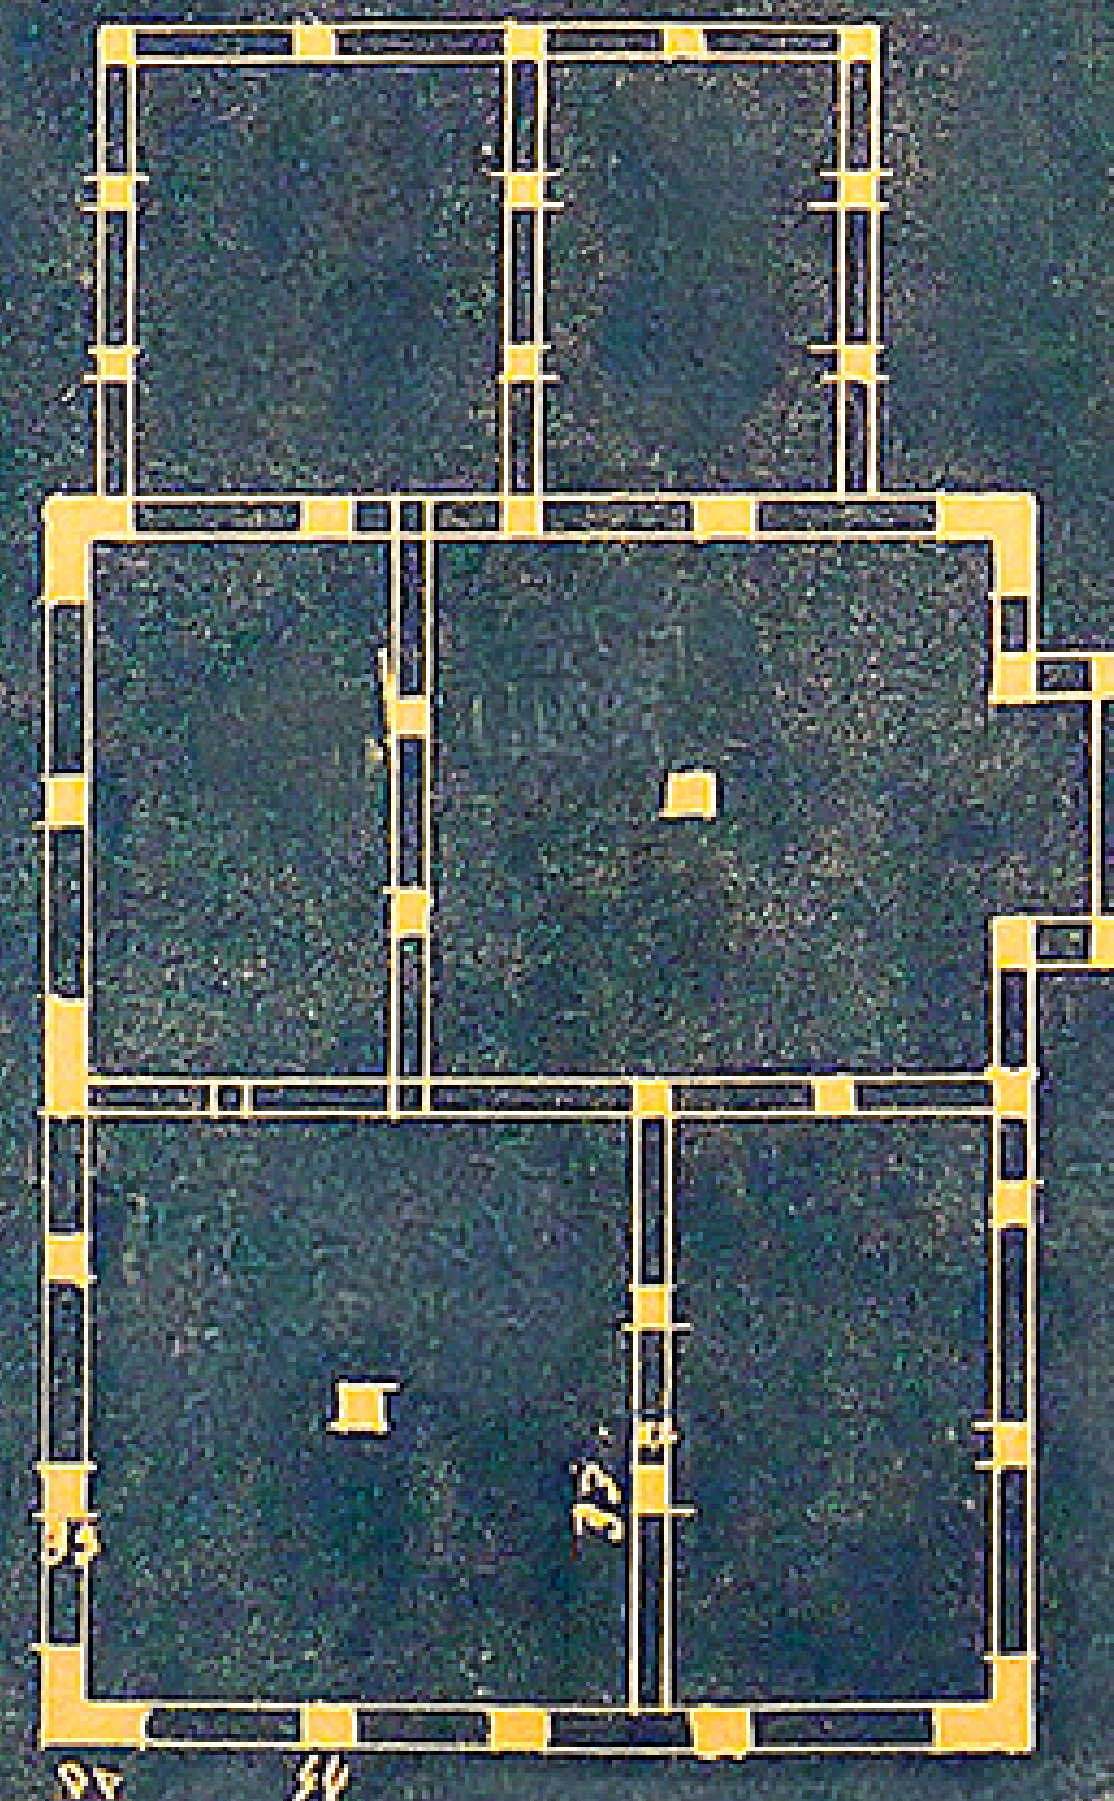

STIERPEN

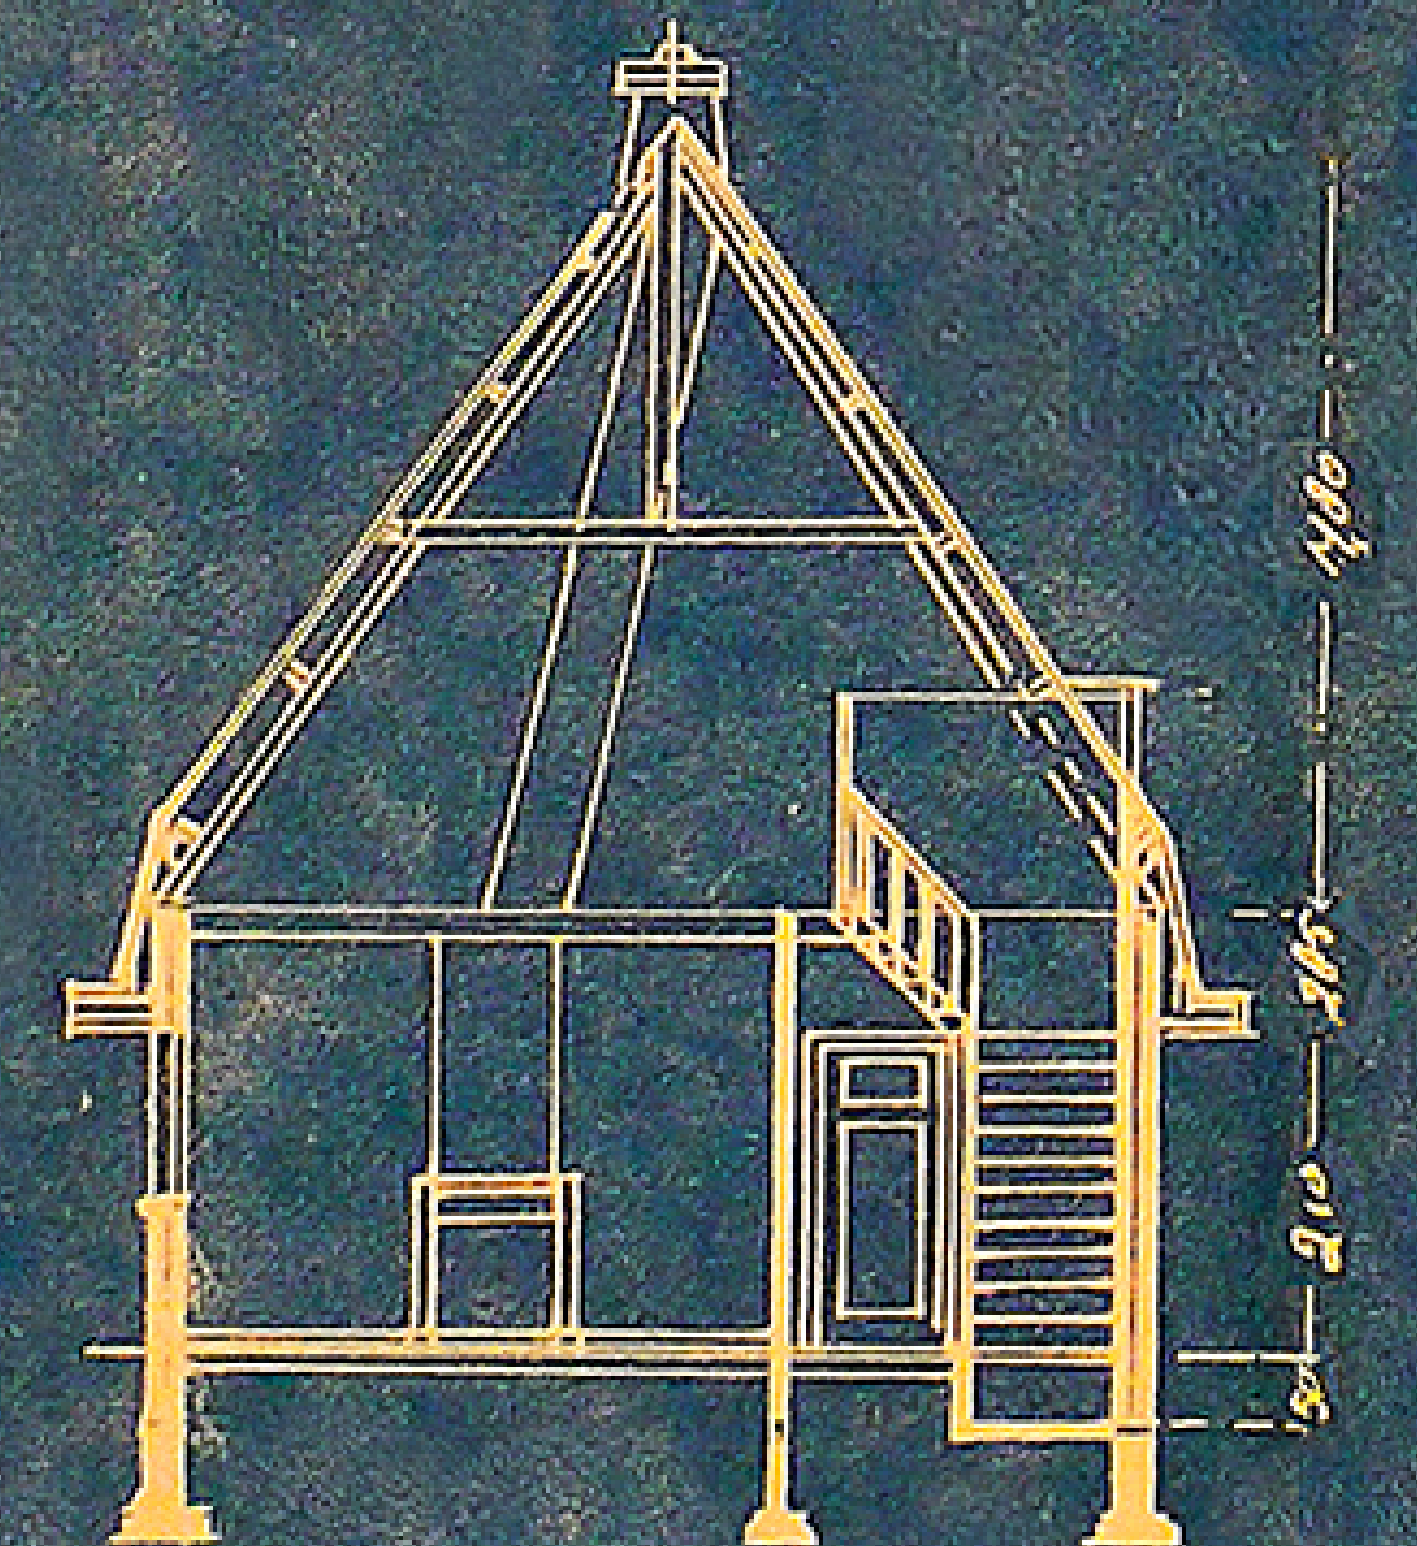

DOORSHED AB